



天津市蓟州区再生水利用规划（2023-2035年）

图号：01 蓟州区现状再生水设施布局图

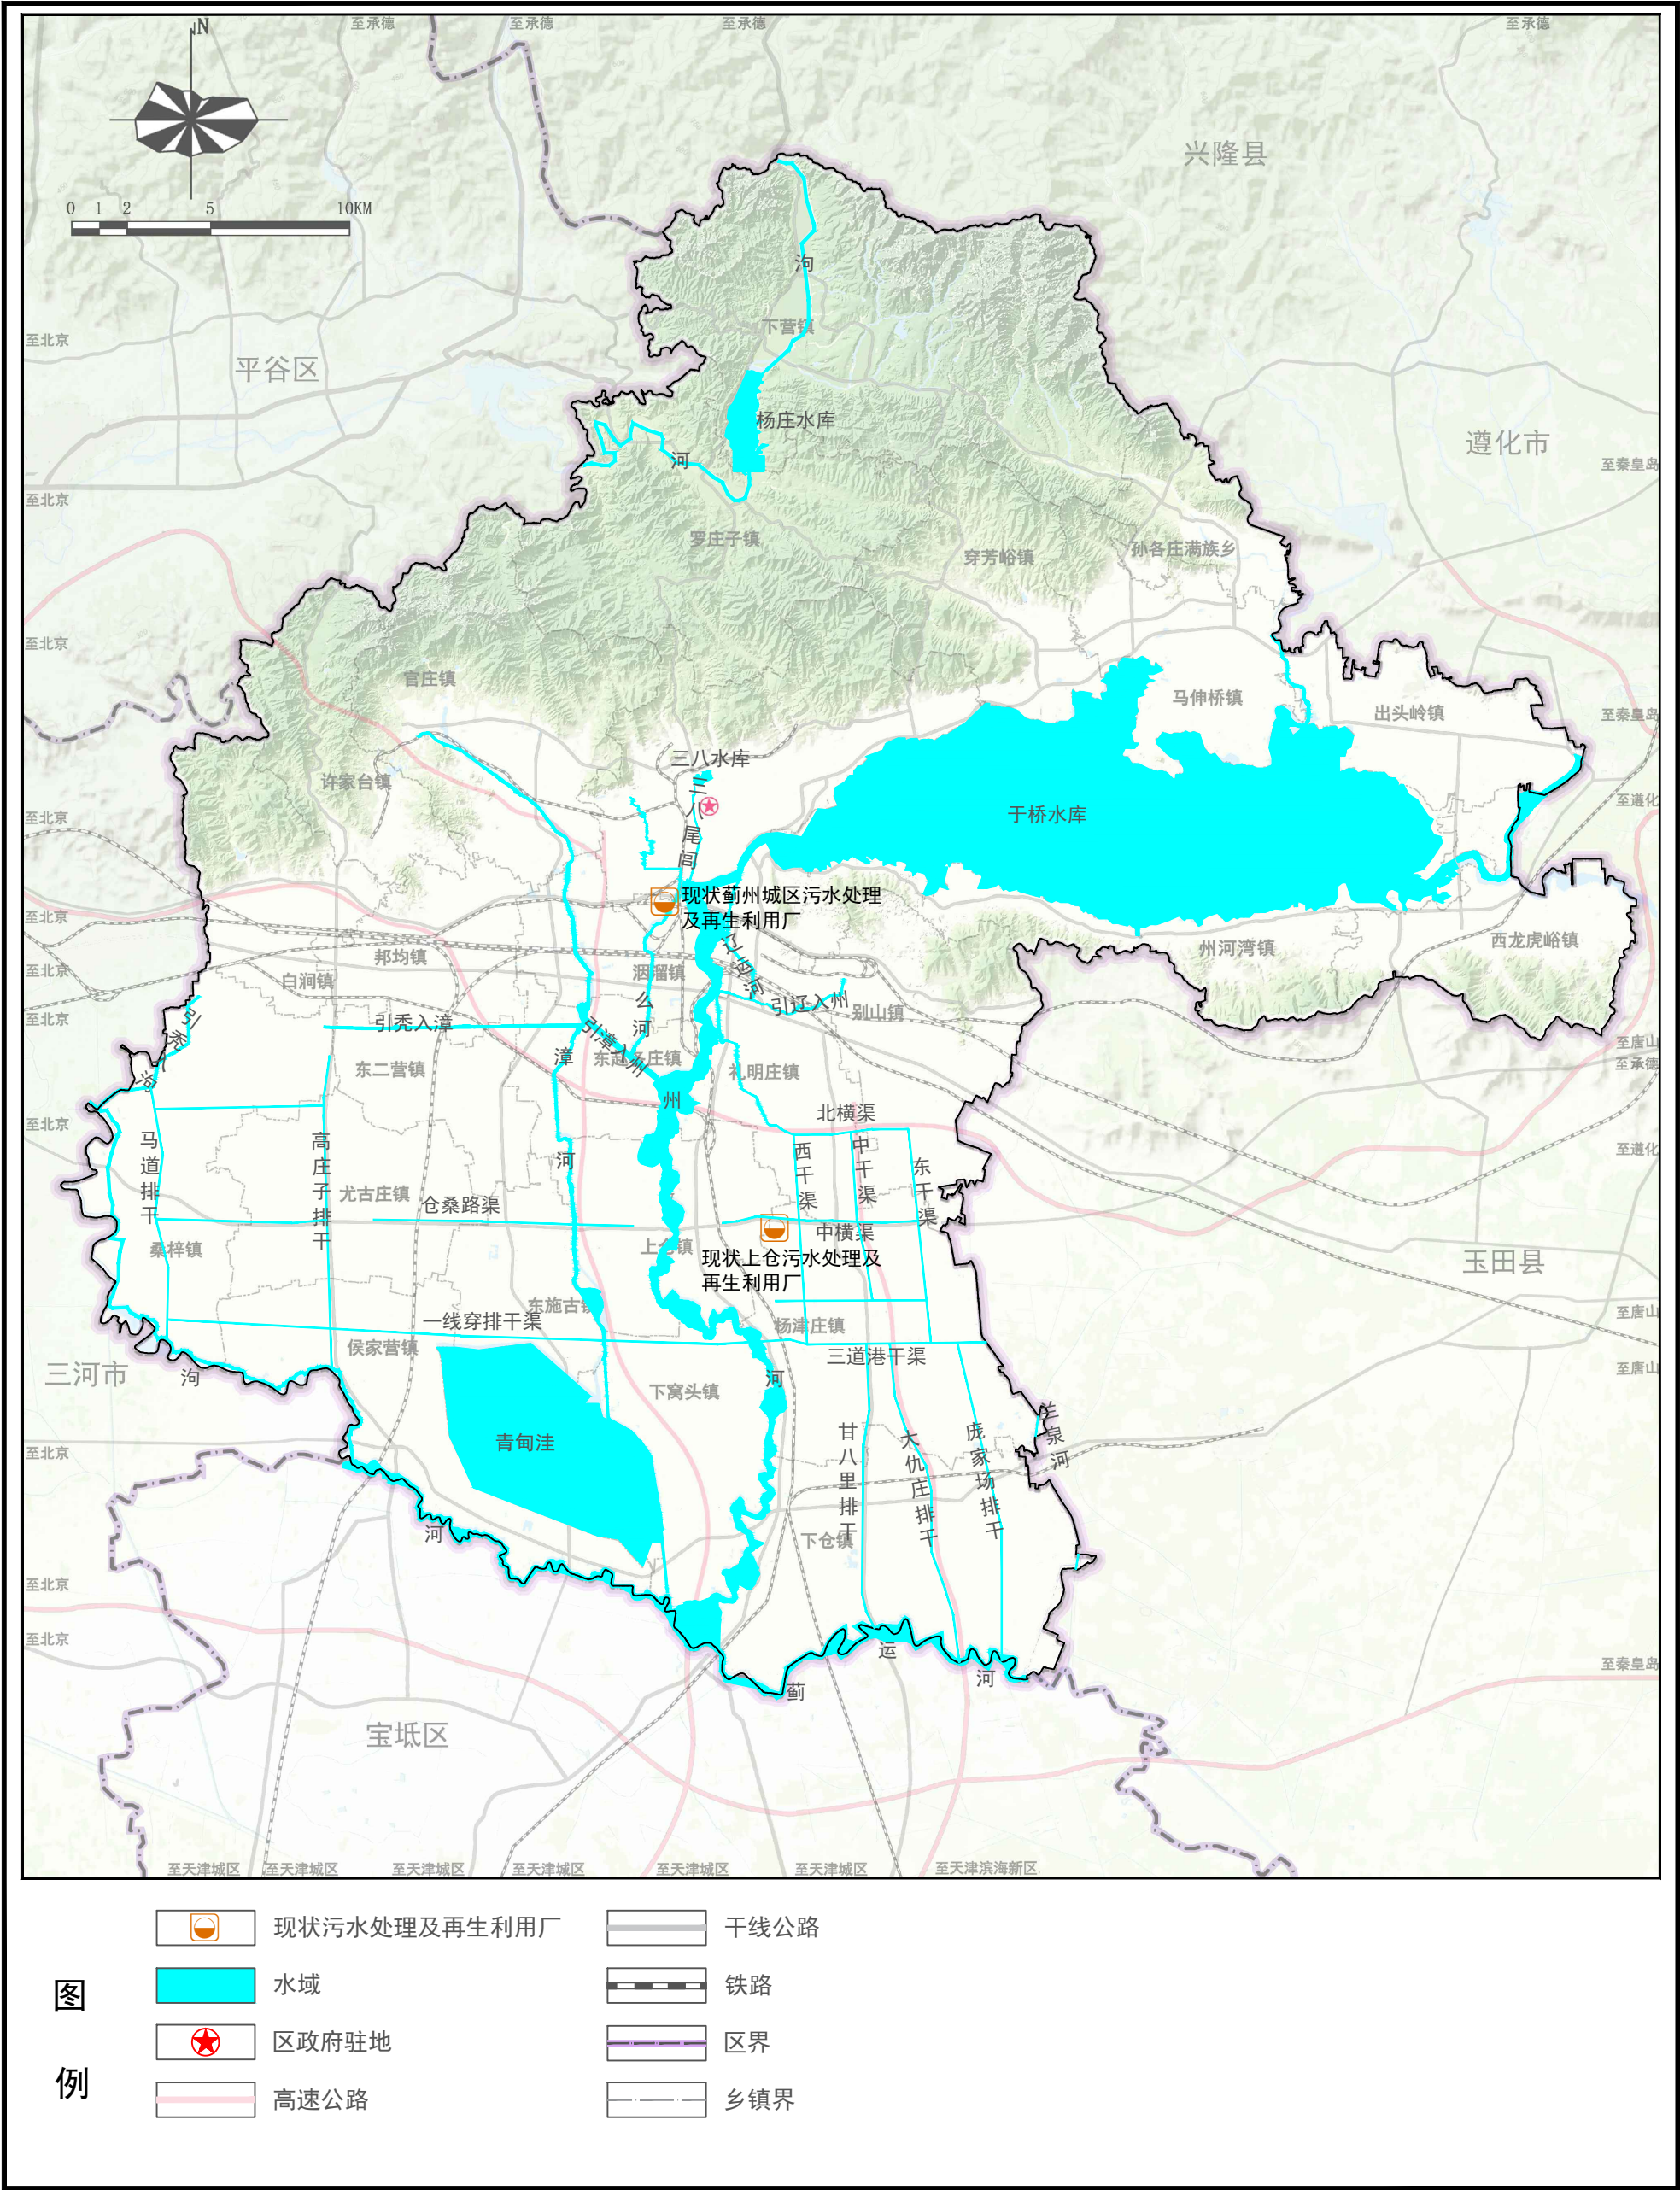


天津市蓟州区再生水利用规划（2023-2035年）

图号：02 蓟州区规划再生水设施布局图

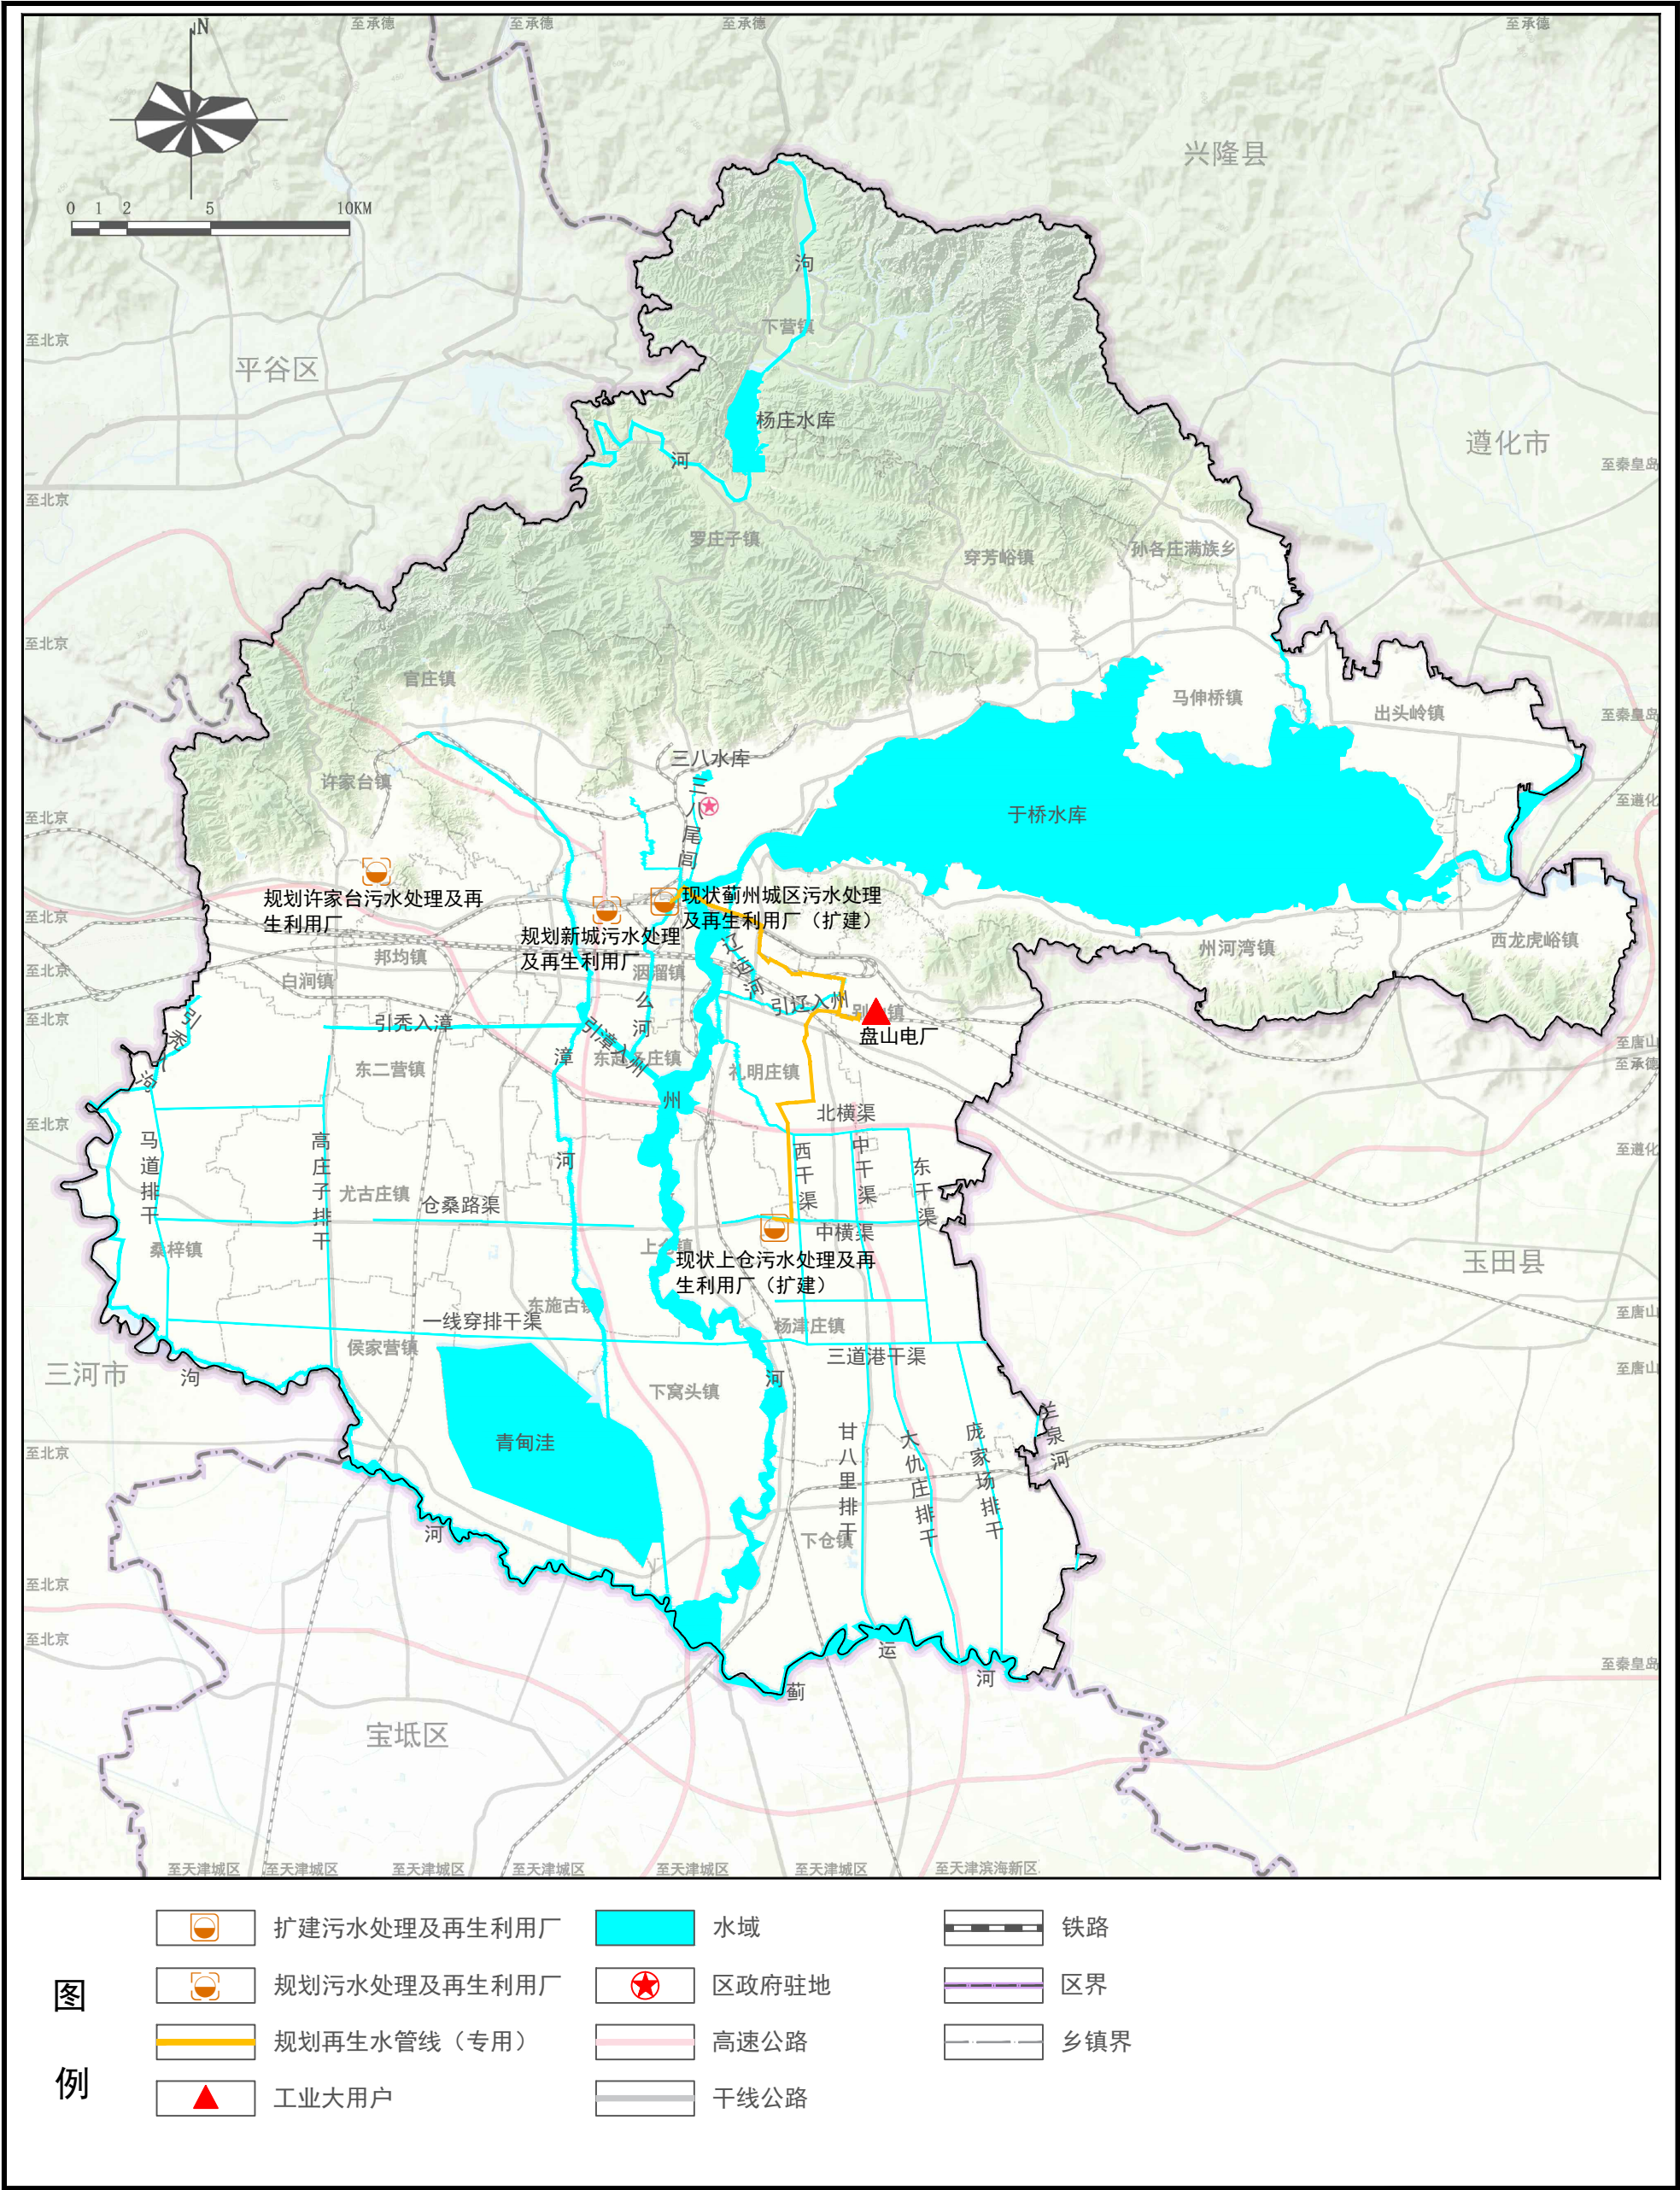

天津市蓟州区再生水利用规划（2023-2035年）

图号：03 蓟州城区和州河组团现状再生水设施布局图

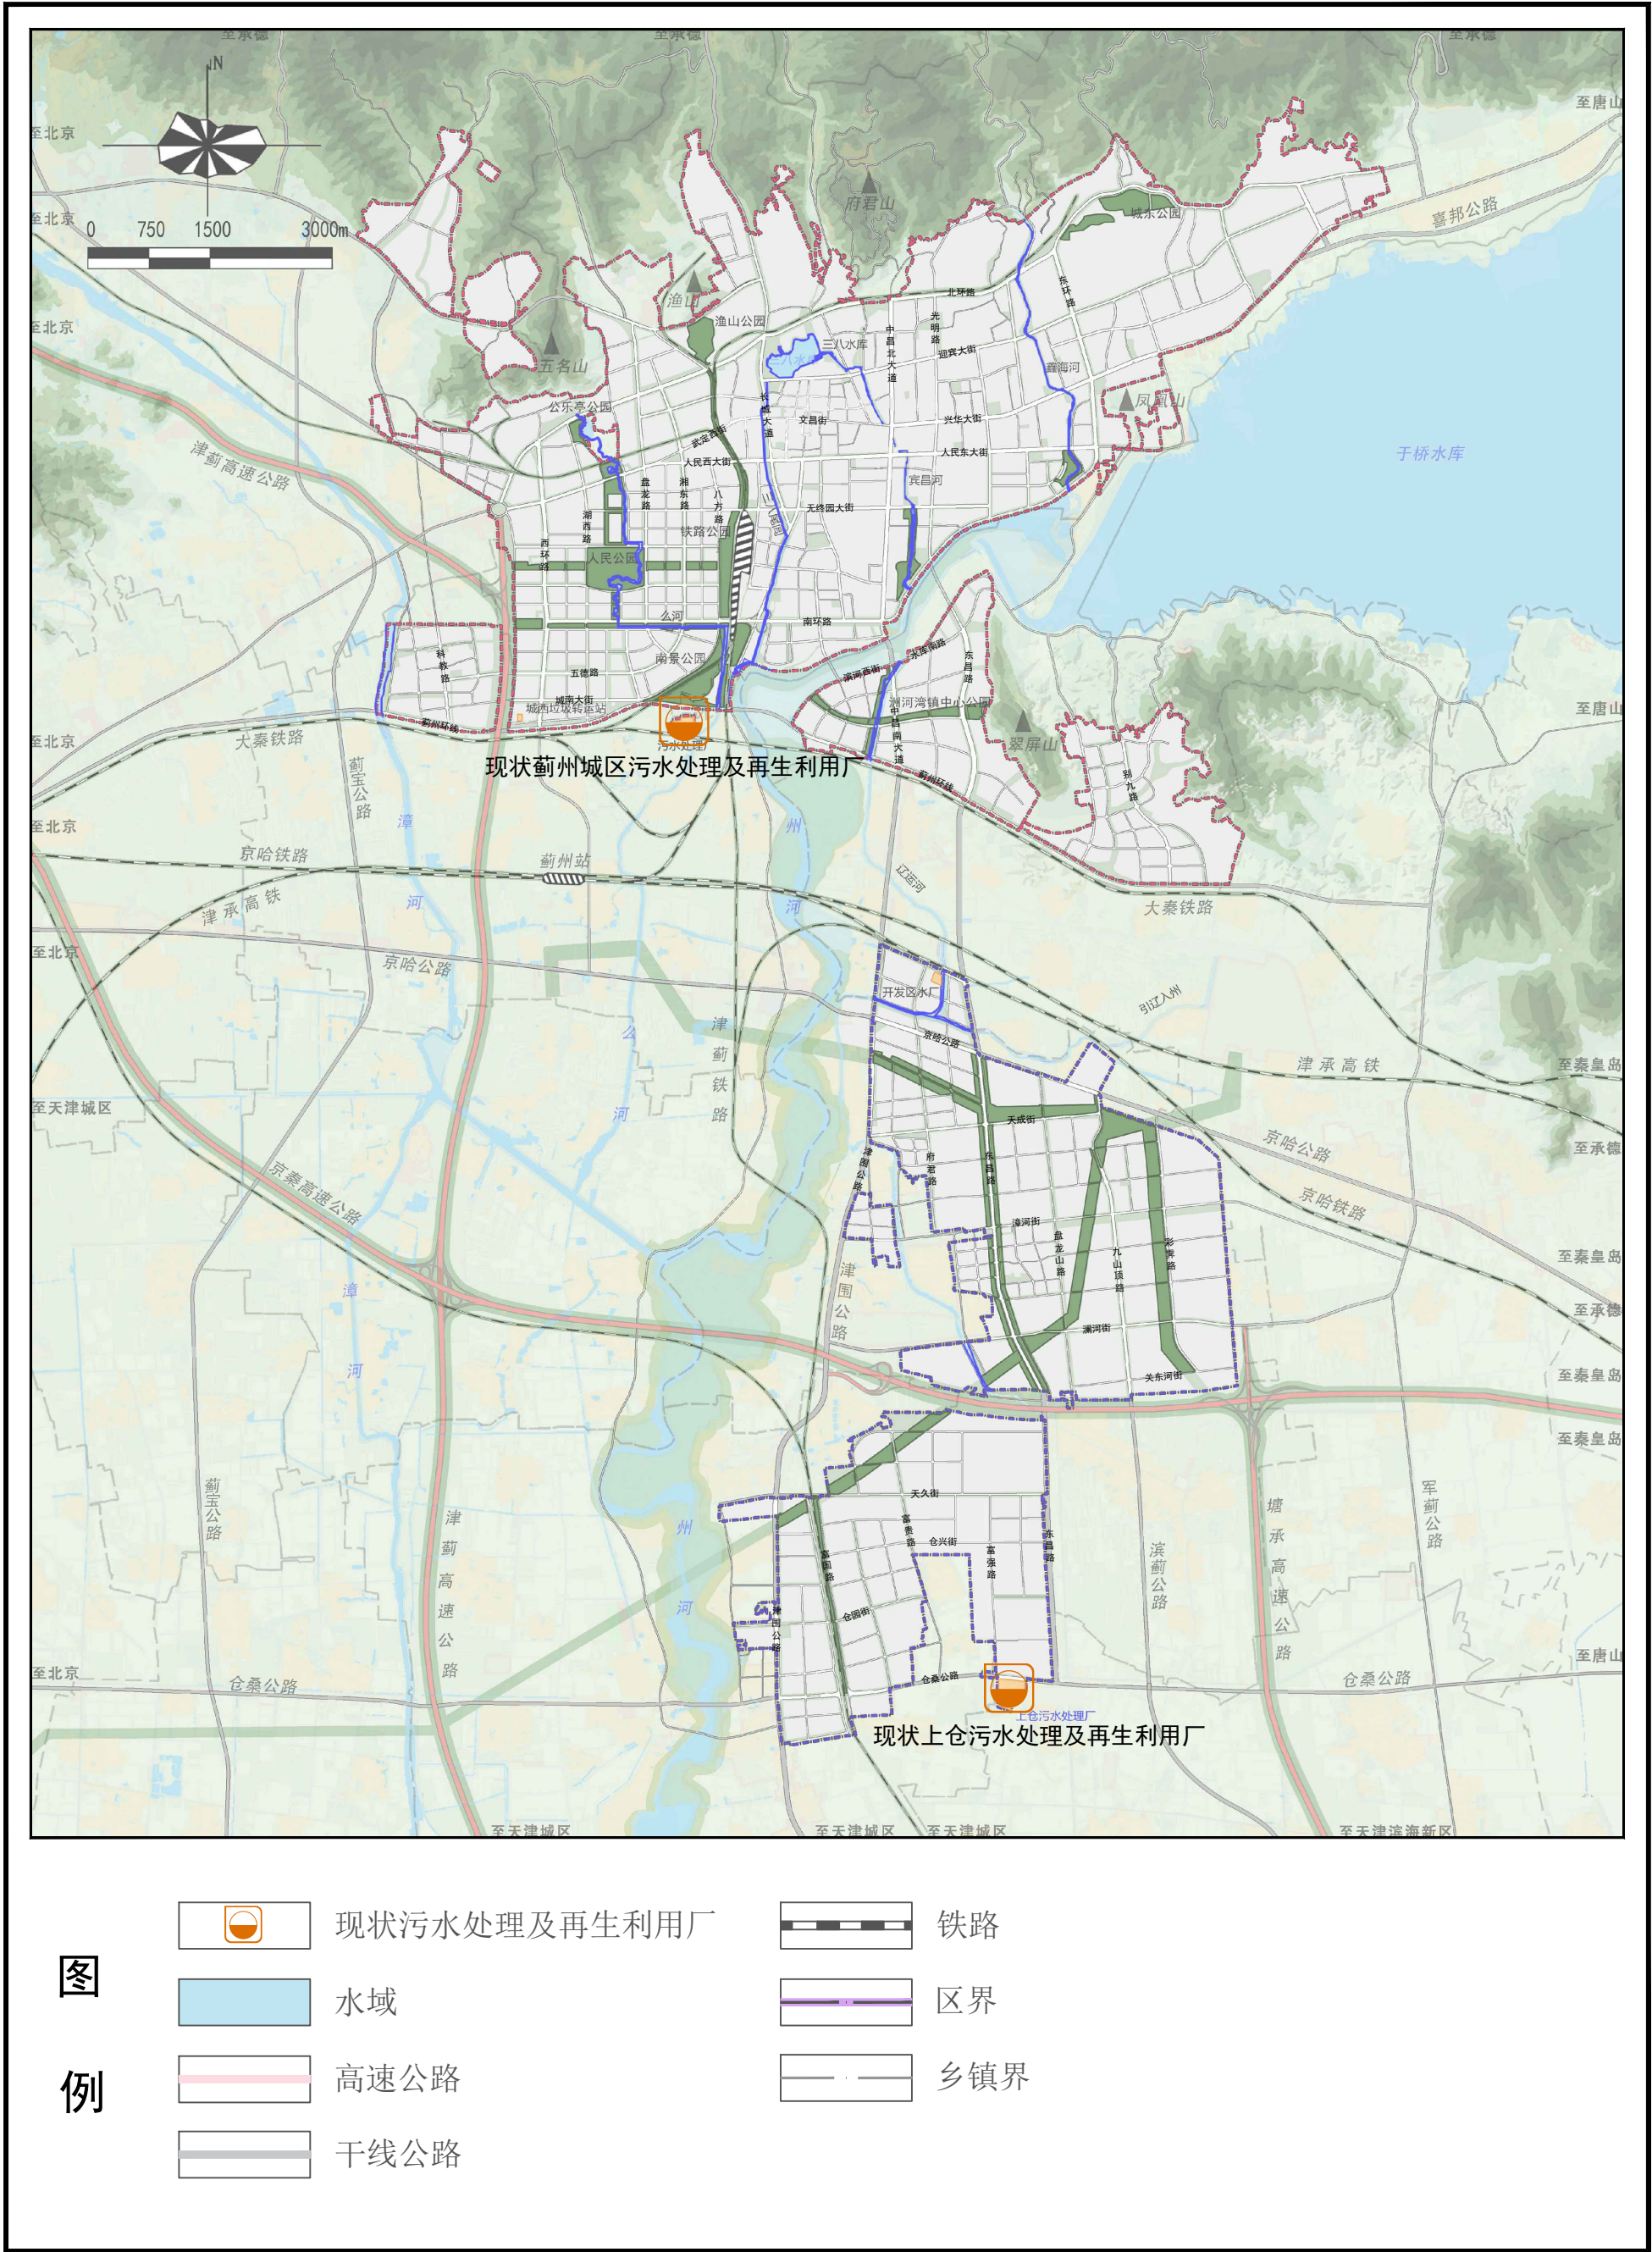


天津市蓟州区再生水利用规划（2023-2035年）

图号：04 蓟州城区和州河组团规划再生水设施布局图



天津市蓟州区再生水利用规划（2023-2035年）

图号：05 蓟州区生态补水规划图

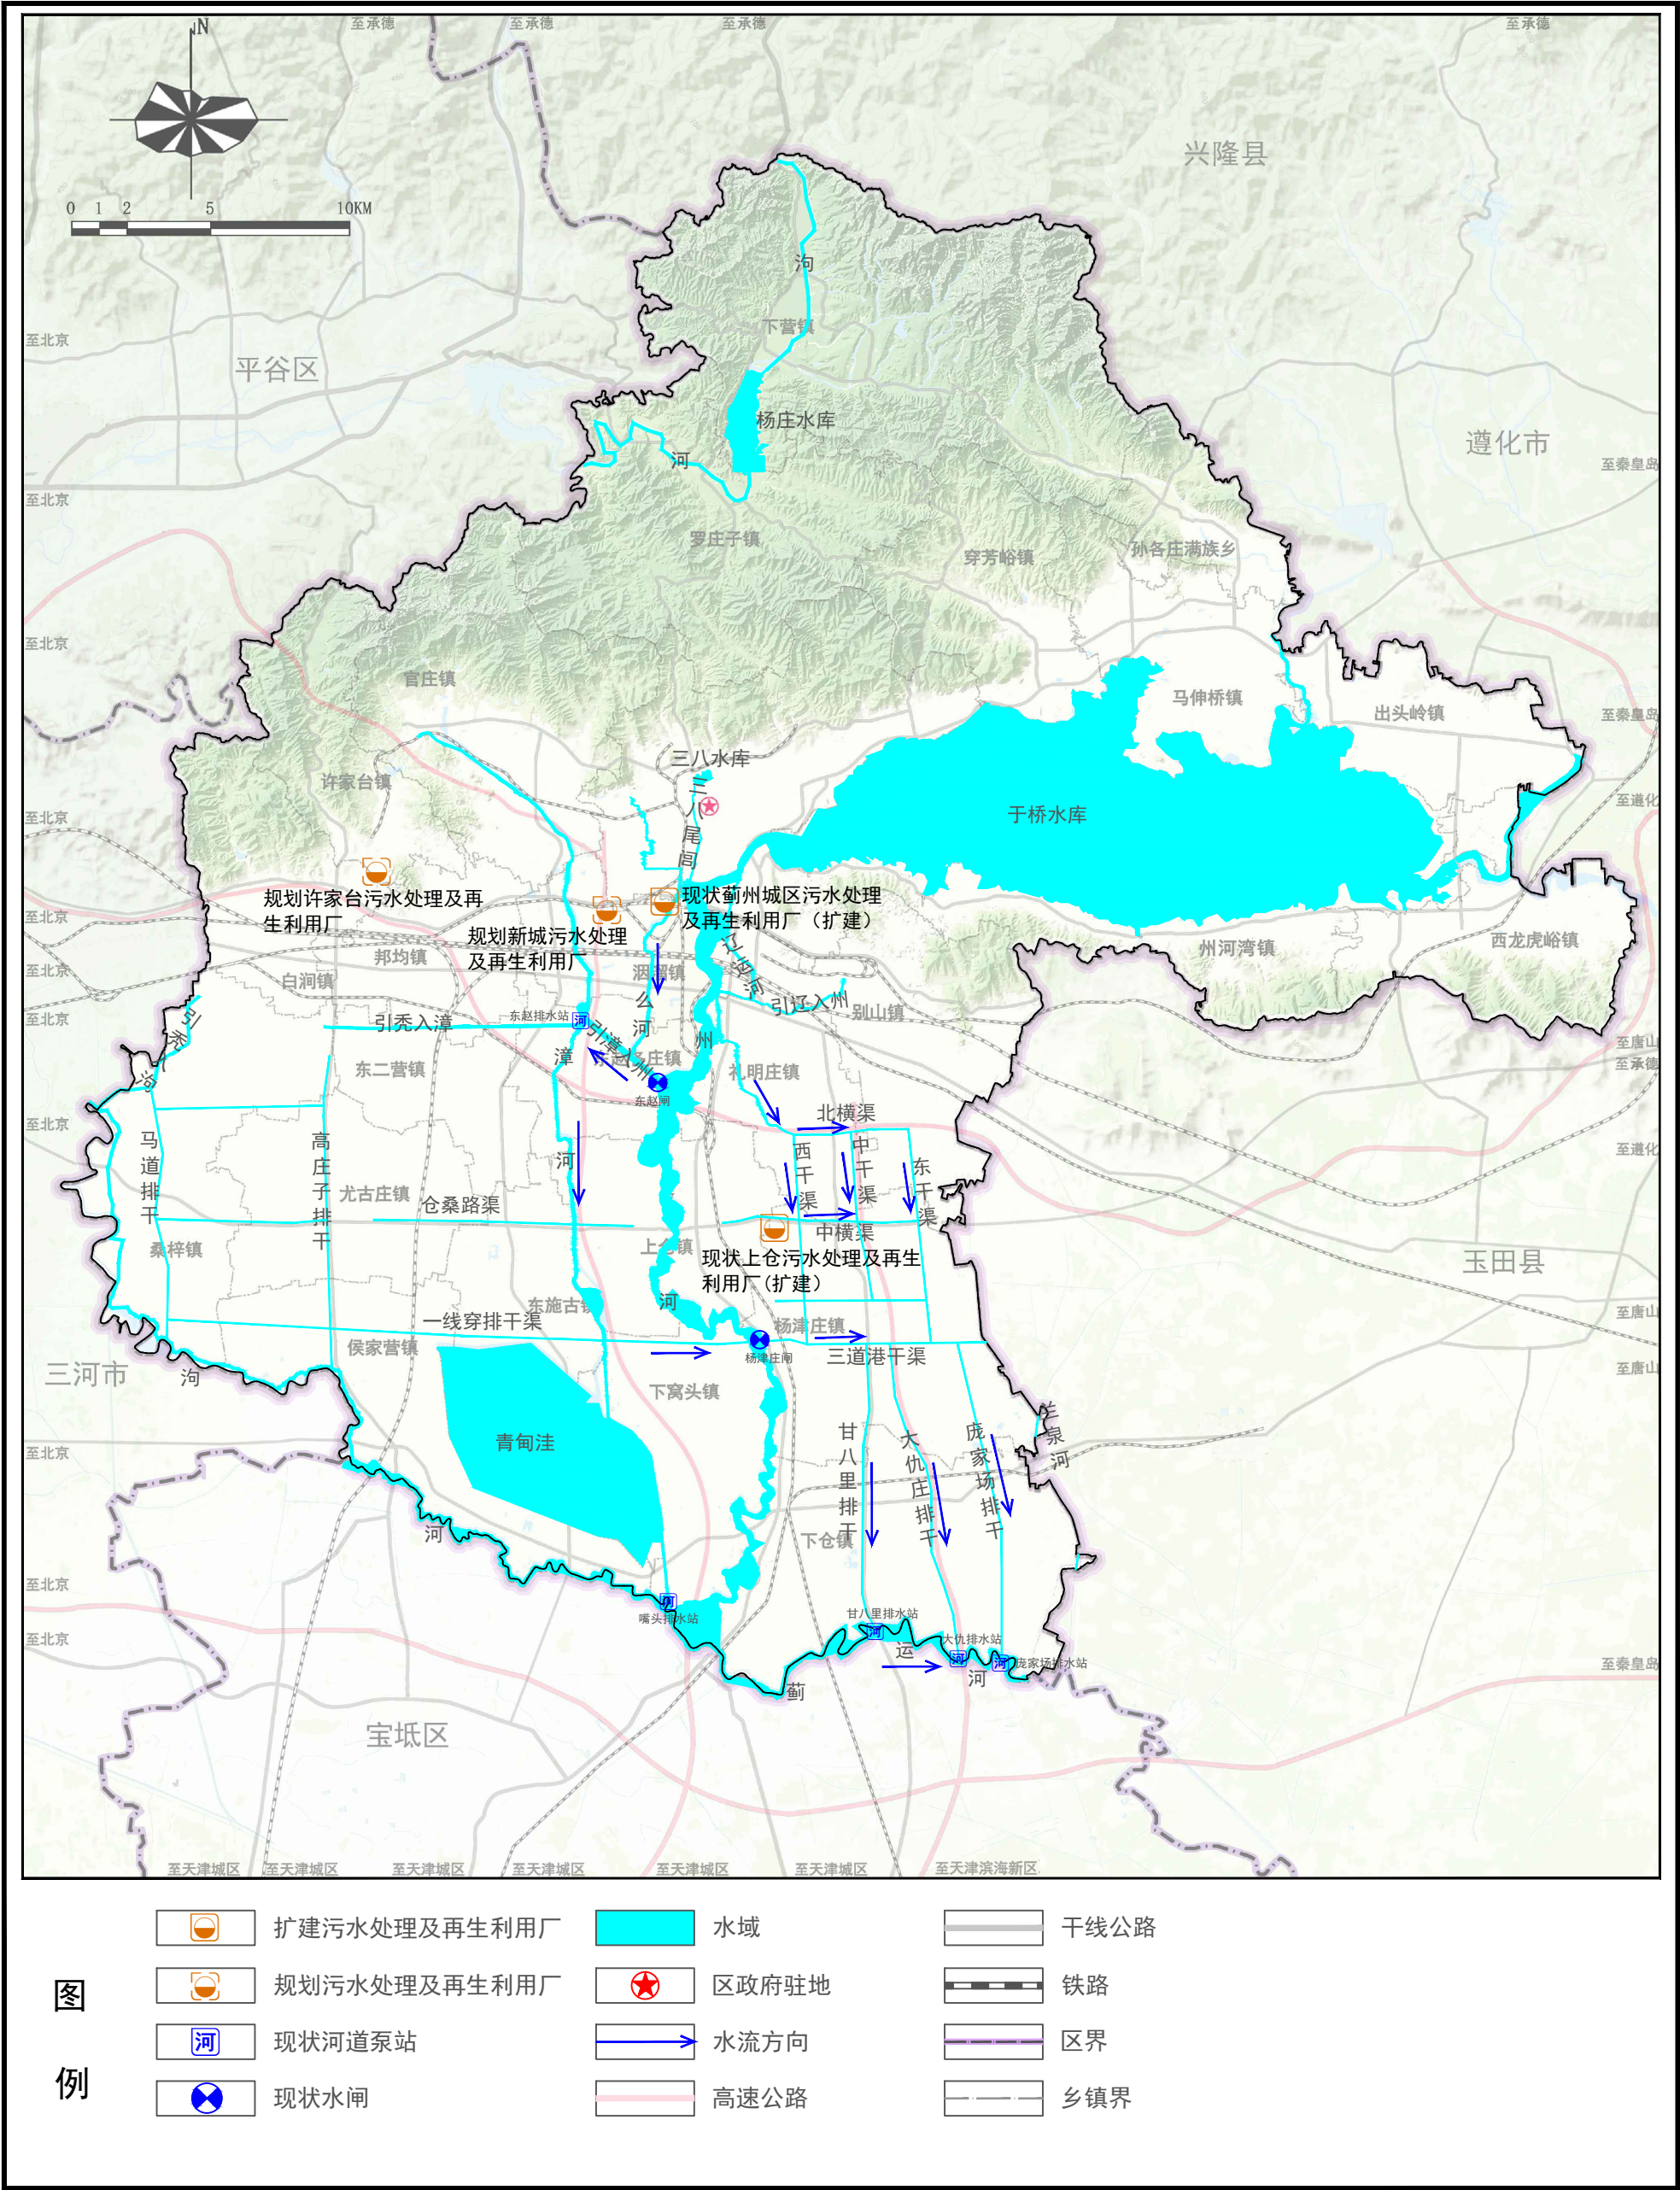

天津市蓟州区再生水利用规划（2023-2035年）

图号：06 蓟州区再生水设施近期建设图

