

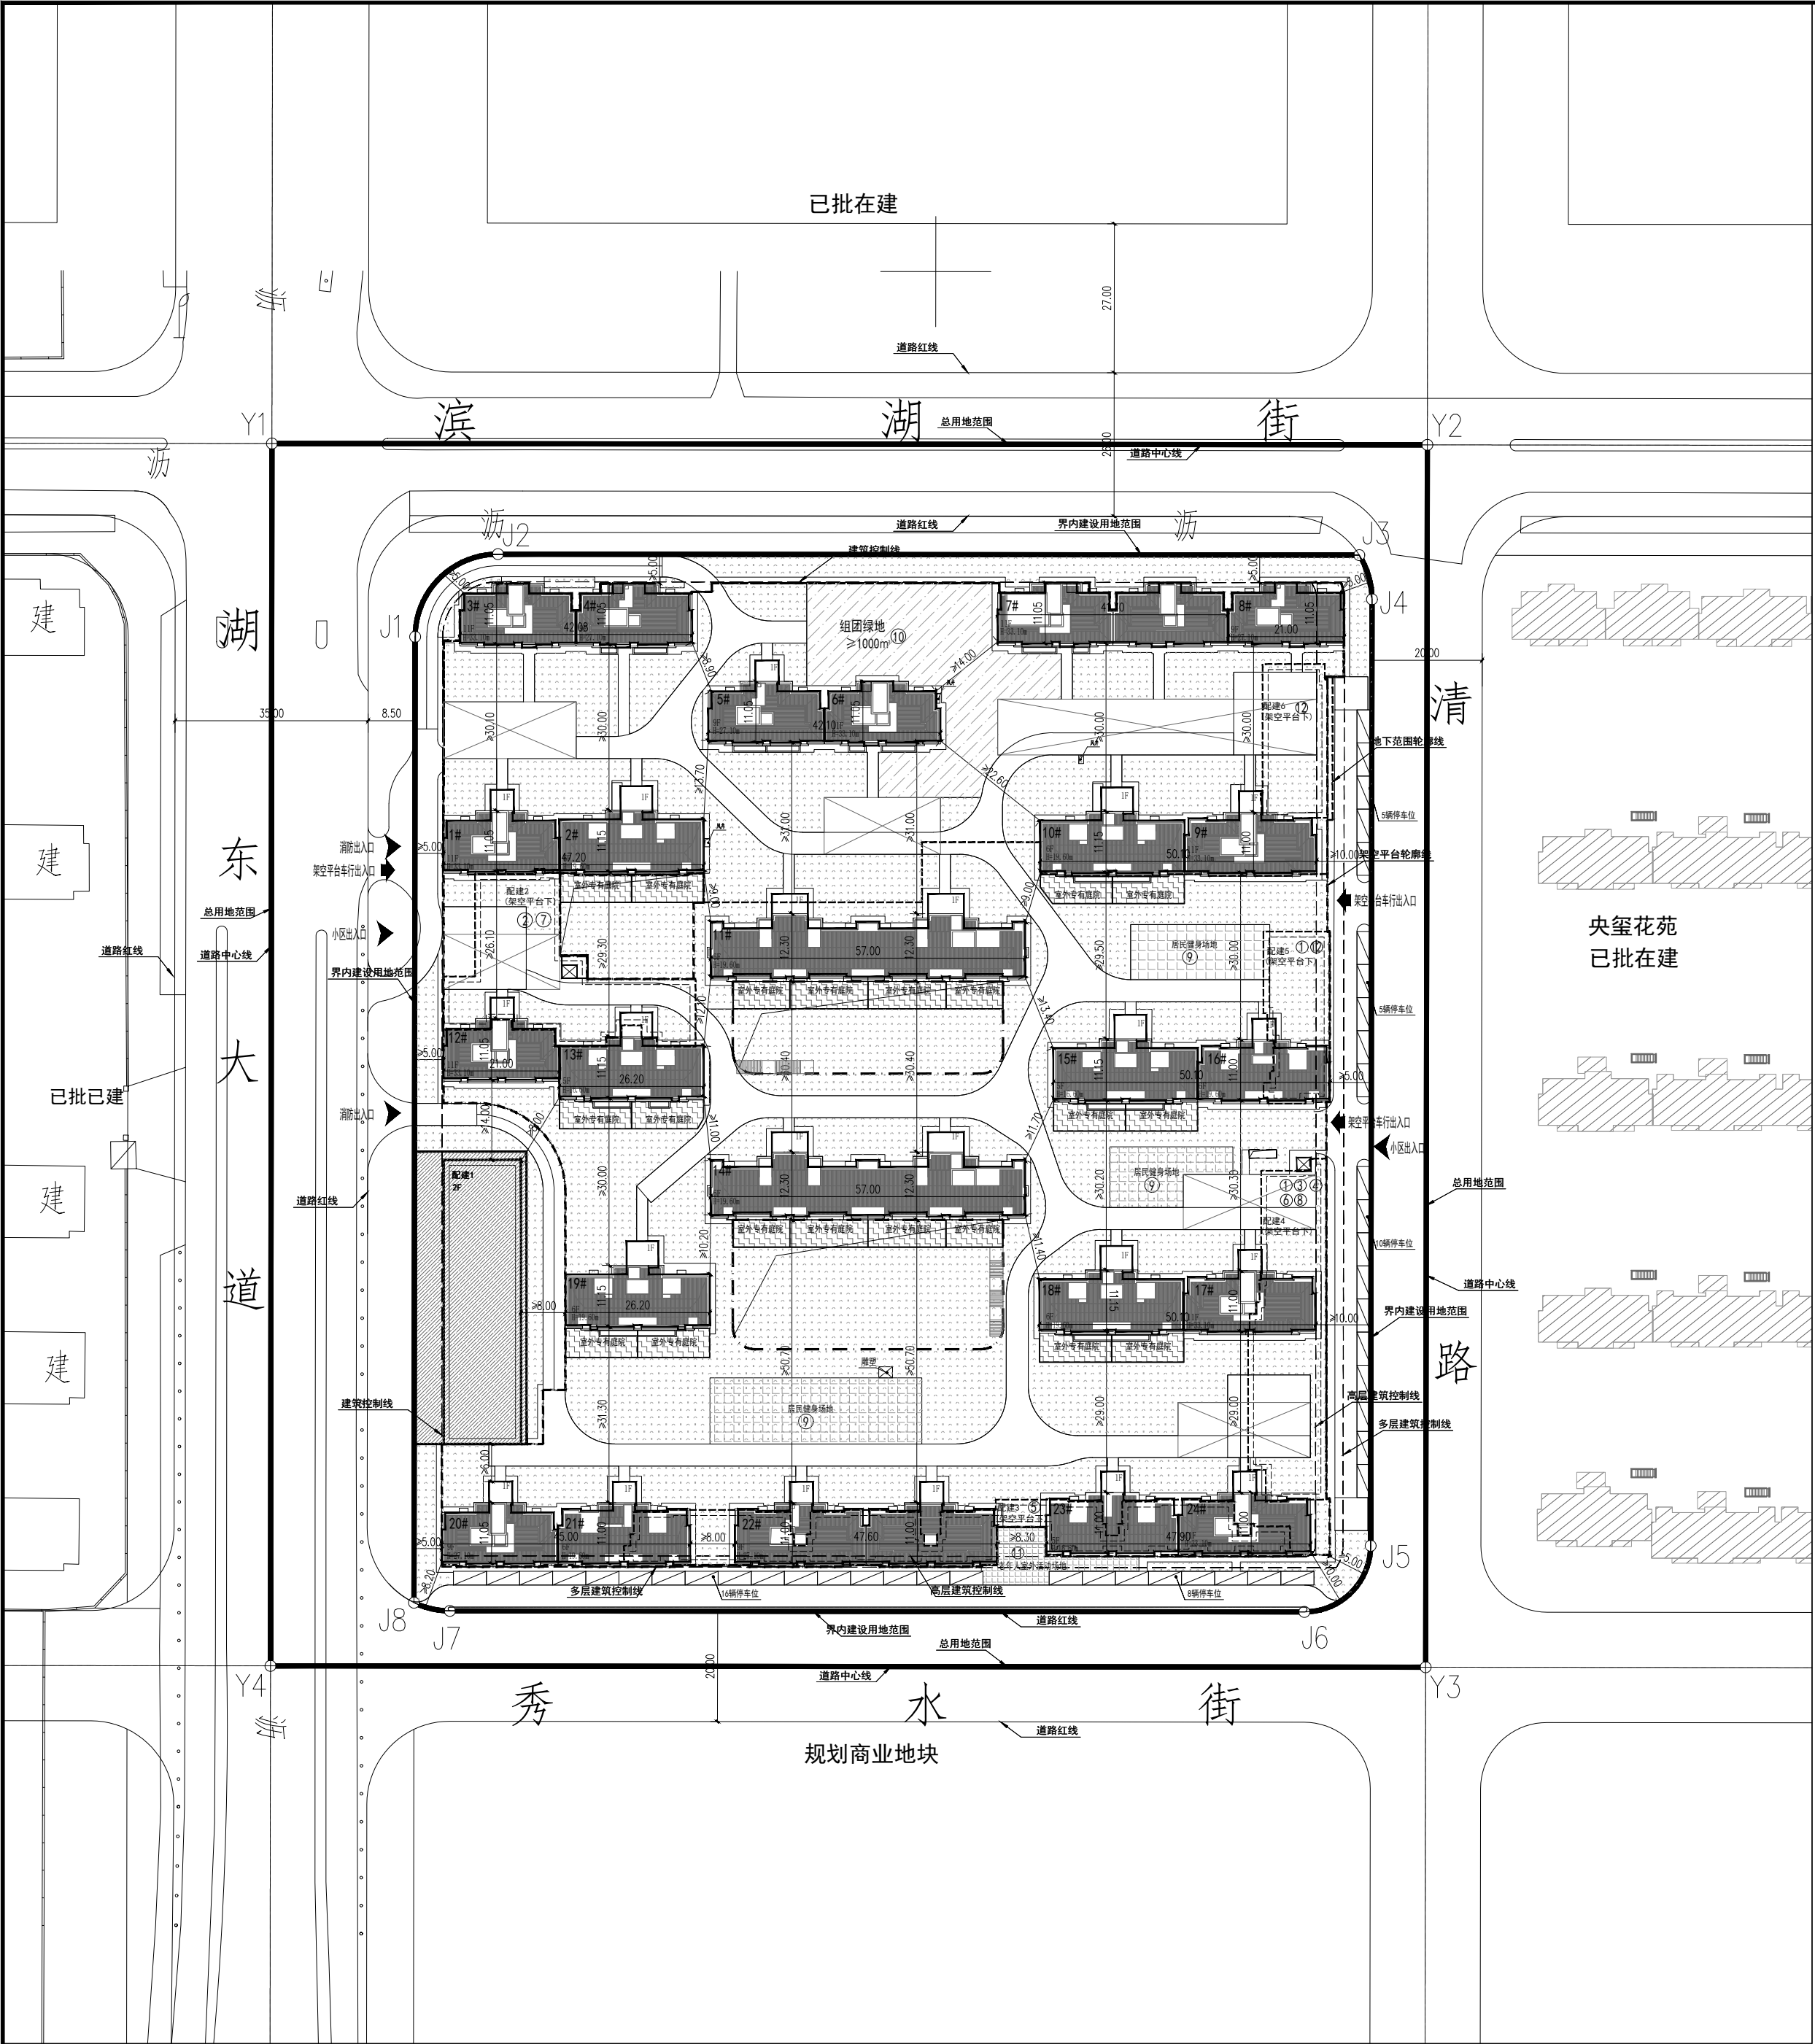
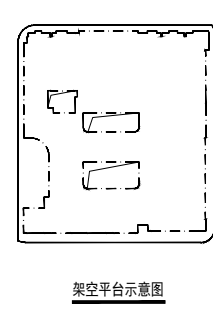


津蓟（挂）2020 | 001（和锦花苑）二期项目建筑设计方案总平面图公示图

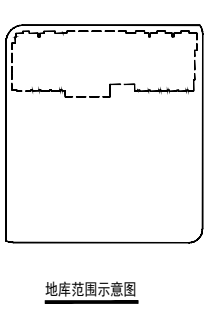

经济技术指标表（居住类）					
项目	单位	总指标	已发证指标	本次申报指标	审批后剩余指标
总用地面积	m²	46402.20	1040.70	45361.50	0.00
界内建设用地面积	m²	33133.40	1040.70	32092.70	0.00
容积率	-	≤ 1.60			
地上计容建筑面积	m²	≤ 53013.44	≤ 1442.00	≤ 51571.44	≤ 0.00
建筑密度	%	≤ 28.00%			
建筑基底面积	m²	≤ 9277.35	≤ 721.00	≤ 8556.35	≤ 0.00
绿地率	%	≥ 40.00%			
绿地面积	m²	≥ 13253.36	≥ 0.00	≥ 13253.36	≥ 0.00
项目		单位	本次申报指标		
总建筑面积		m²	≤	85554.73	
地上建筑面积		m²	≤	77054.73	
其中 地上计容建筑面积		m²	≤	51571.44	
其中 住宅建筑面积		m²	≤	51063.44	
其中 商业服务网点（架空平台内）		m²	≤	508.00	
地上不计容建筑面积（《市规划资源局关于住宅多样性空间增值利用规划管理的指导意见》（第二版）		m²	≤	25483.29	
其中 住宅封闭阳台面积		m²	≤	427.20	
其中 坡屋顶利用		m²	≤	918.02	
其中 架空平台不计容建筑面积		m²	≤	24138.07	
其中 停车功能及其他（含设备用房等）		m²	≤	18450.22	
其中 非经营性配套公建		m²	≤	2250.00	
其中 邻里共享空间		m²	≤	490.00	
其中 住宅地下家利用		m²	≤	2300.85	
其中 市政配套		m²	≤	647.00	
其中 经营性建筑面积		m²	≤	0.00	
其中 非经营性建筑面积		m²	≤	8500.00	
居住户数	户		≤	456	
居住人口	人		≤	1277	
机动车停车位	辆		≤	652	
其中 地上机动车（含架空层）停车位	辆		≤	449	
其中 地下机动车停车位	辆		≤	183	
非机动车停车位	辆		≤	303	
其中 地上非机动车（含架空层）停车位	辆		≤	303	
其中 地下非机动车停车位	辆		≤	0	
城市雕塑（注：结合景观设计）	座		≤	1	

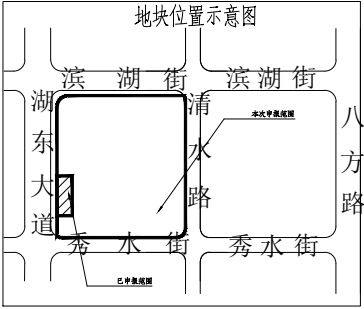

备注：1. 本图根据甲方提供的规划用地红线、现状图等相关资料编制。
2. 规划指标须符合天津市2019年标准。
3. 规划指标须符合天津市2019年标准。
4. 本图点位位置由甲方提供。
5. 本图点位位置由甲方提供。
